COMUNE DI LIPARI

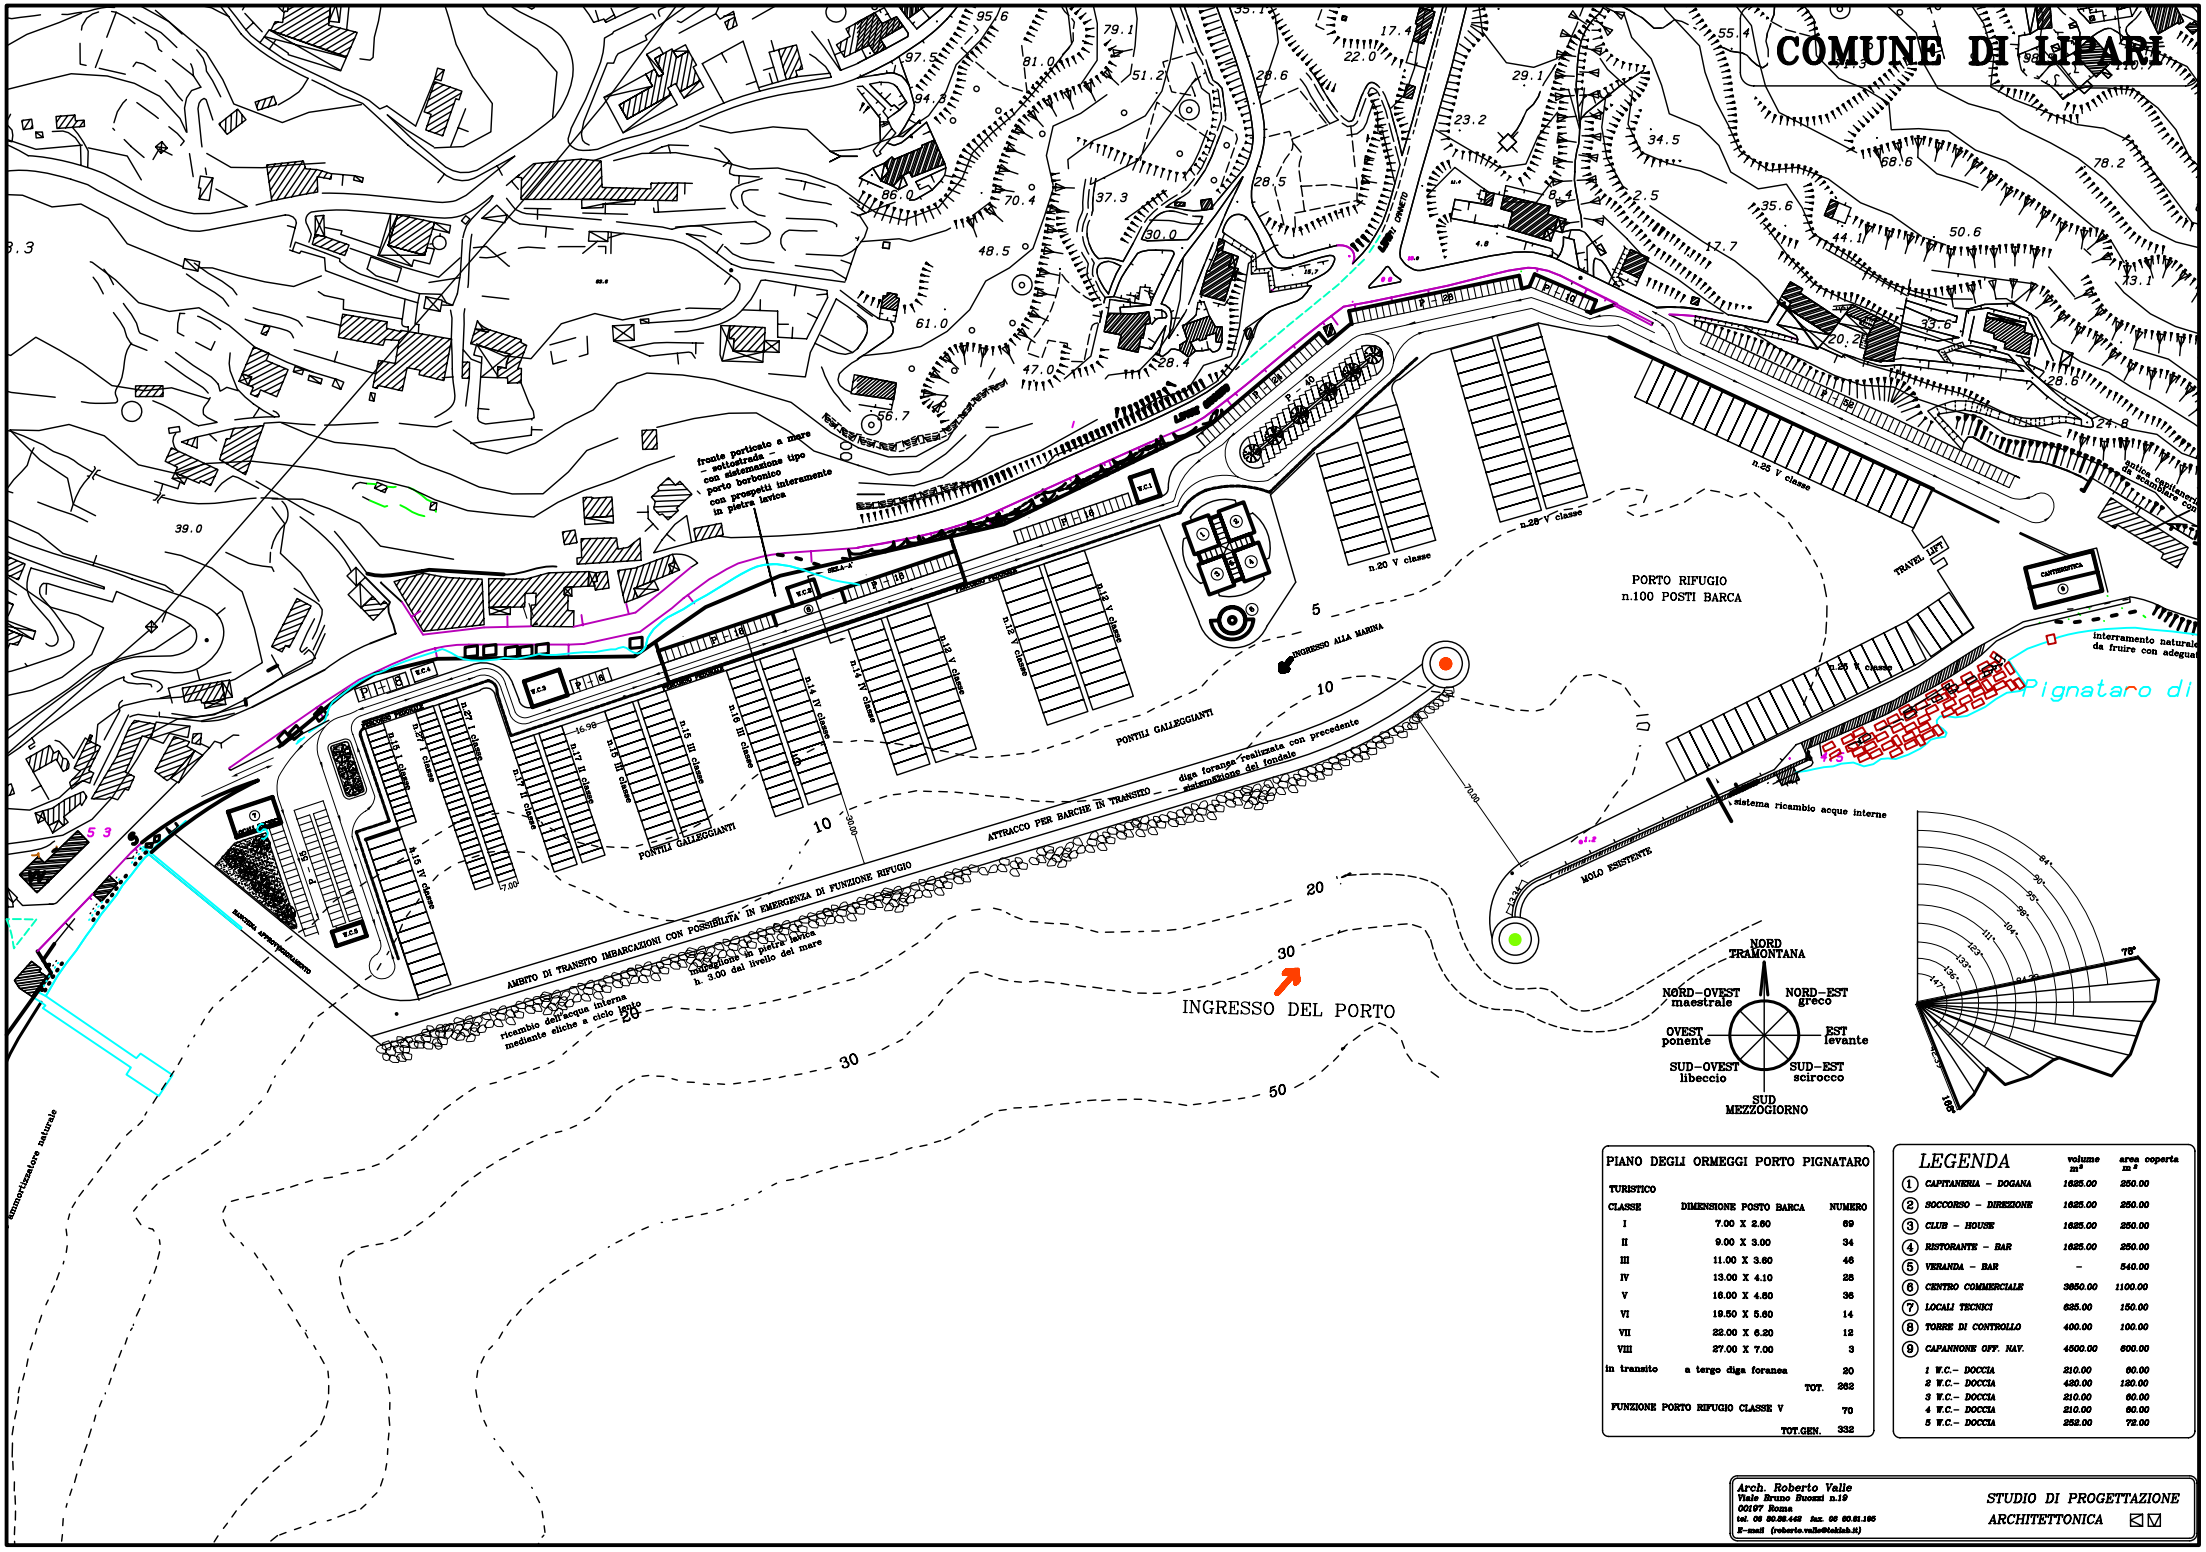

PIANO DEGLI ORMEGGI PORTO PIGNATARO		
TURISTICO		
CLASSE	DIMENSIONE POSTO BARCA	NUMERO
I	7.00 X 2.60	69
II	9.00 X 3.00	34
III	11.00 X 3.60	46
IV	13.00 X 4.10	25
V	16.00 X 4.80	36
VI	19.50 X 5.60	14
VII	22.00 X 6.20	12
VIII	27.00 X 7.00	3
in transito	a tergo diga foranea	20
	TOT.	262
FUNZIONE PORTO RIFUGIO CLASSE V		70
	TOT.GEN.	332

LEGENDA	volume m³	area coperta m²
1 CAPITANERIA - DOGANA	1625.00	250.00
2 SOCCORSO - DIREZIONE	1625.00	250.00
3 CLUB - HOUSE	1625.00	250.00
4 RISTORANTE - BAR	1625.00	250.00
5 VERANDA - BAR	-	540.00
6 CENTRO COMMERCIALE	3850.00	1100.00
7 LOCALI TECNICI	525.00	150.00
8 TORRE DI CONTROLLO	400.00	100.00
9 CAPANNONE OFF. NAV.	4500.00	600.00
1 W.C.- DOCCIA	210.00	60.00
2 W.C.- DOCCIA	420.00	120.00
3 W.C.- DOCCIA	210.00	60.00
4 W.C.- DOCCIA	210.00	60.00
5 W.C.- DOCCIA	252.00	72.00

Arch. Roberto Valle
Viale Bruno Buozzi n.19
00197 Roma
tel. 06 80.86.449 fax. 06 80.81.186
E-mail (roberto.valle@tekhab.it)

STUDIO DI PROGETTAZIONE ARCHITETTONICA